



DEPARTEMENT DES ALPES DE HAUTE-PROVENCE

## Plan Local d'Urbanisme Commune de SENONNET

- 1 Rapport de présentation
- 2 PADD
- 3 Orientations d'aménagement
- 4 Règlement
- 5 Documents graphiques
- 6 Annexes


6/3 Servitudes

6/3-a Plan des servitudes



POS initial approuvé le : 21 juillet 1999 modifié le : 25 juin 1992	REVISION
Article par délibération en conseil municipal du : 25 juin 2012	
Le Maire	Approuvé par délibération en conseil municipal du :

Echelle : 1:50,000ème

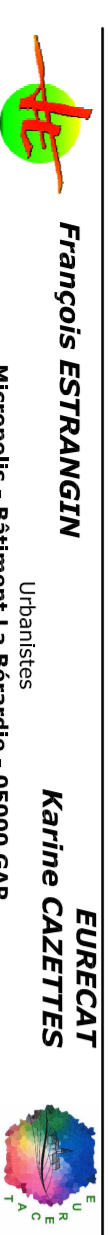

- Légende**
- AC1 Servitude relative à la protection des Monuments Historiques
  - ASI1 Servitude attachée à la protection des eaux potables
  - I4 Servitude relative à l'établissement des lignes électriques
  - PT3 Servitude relative aux communications téléphoniques et télégraphiques
  - PT4 Servitude relative à l'élagage des lignes de communications empruntant le domaine public

