


Droit de Prémption Urbain (DPU) s'appliquant sur l'ensemble des zones U et AU

Plan 3 : Villaudemard - Les Champsours - La Chaumette

Légende

-  Zone Urbaine
-  DPU renforcé
-  Zone A Urbaniser

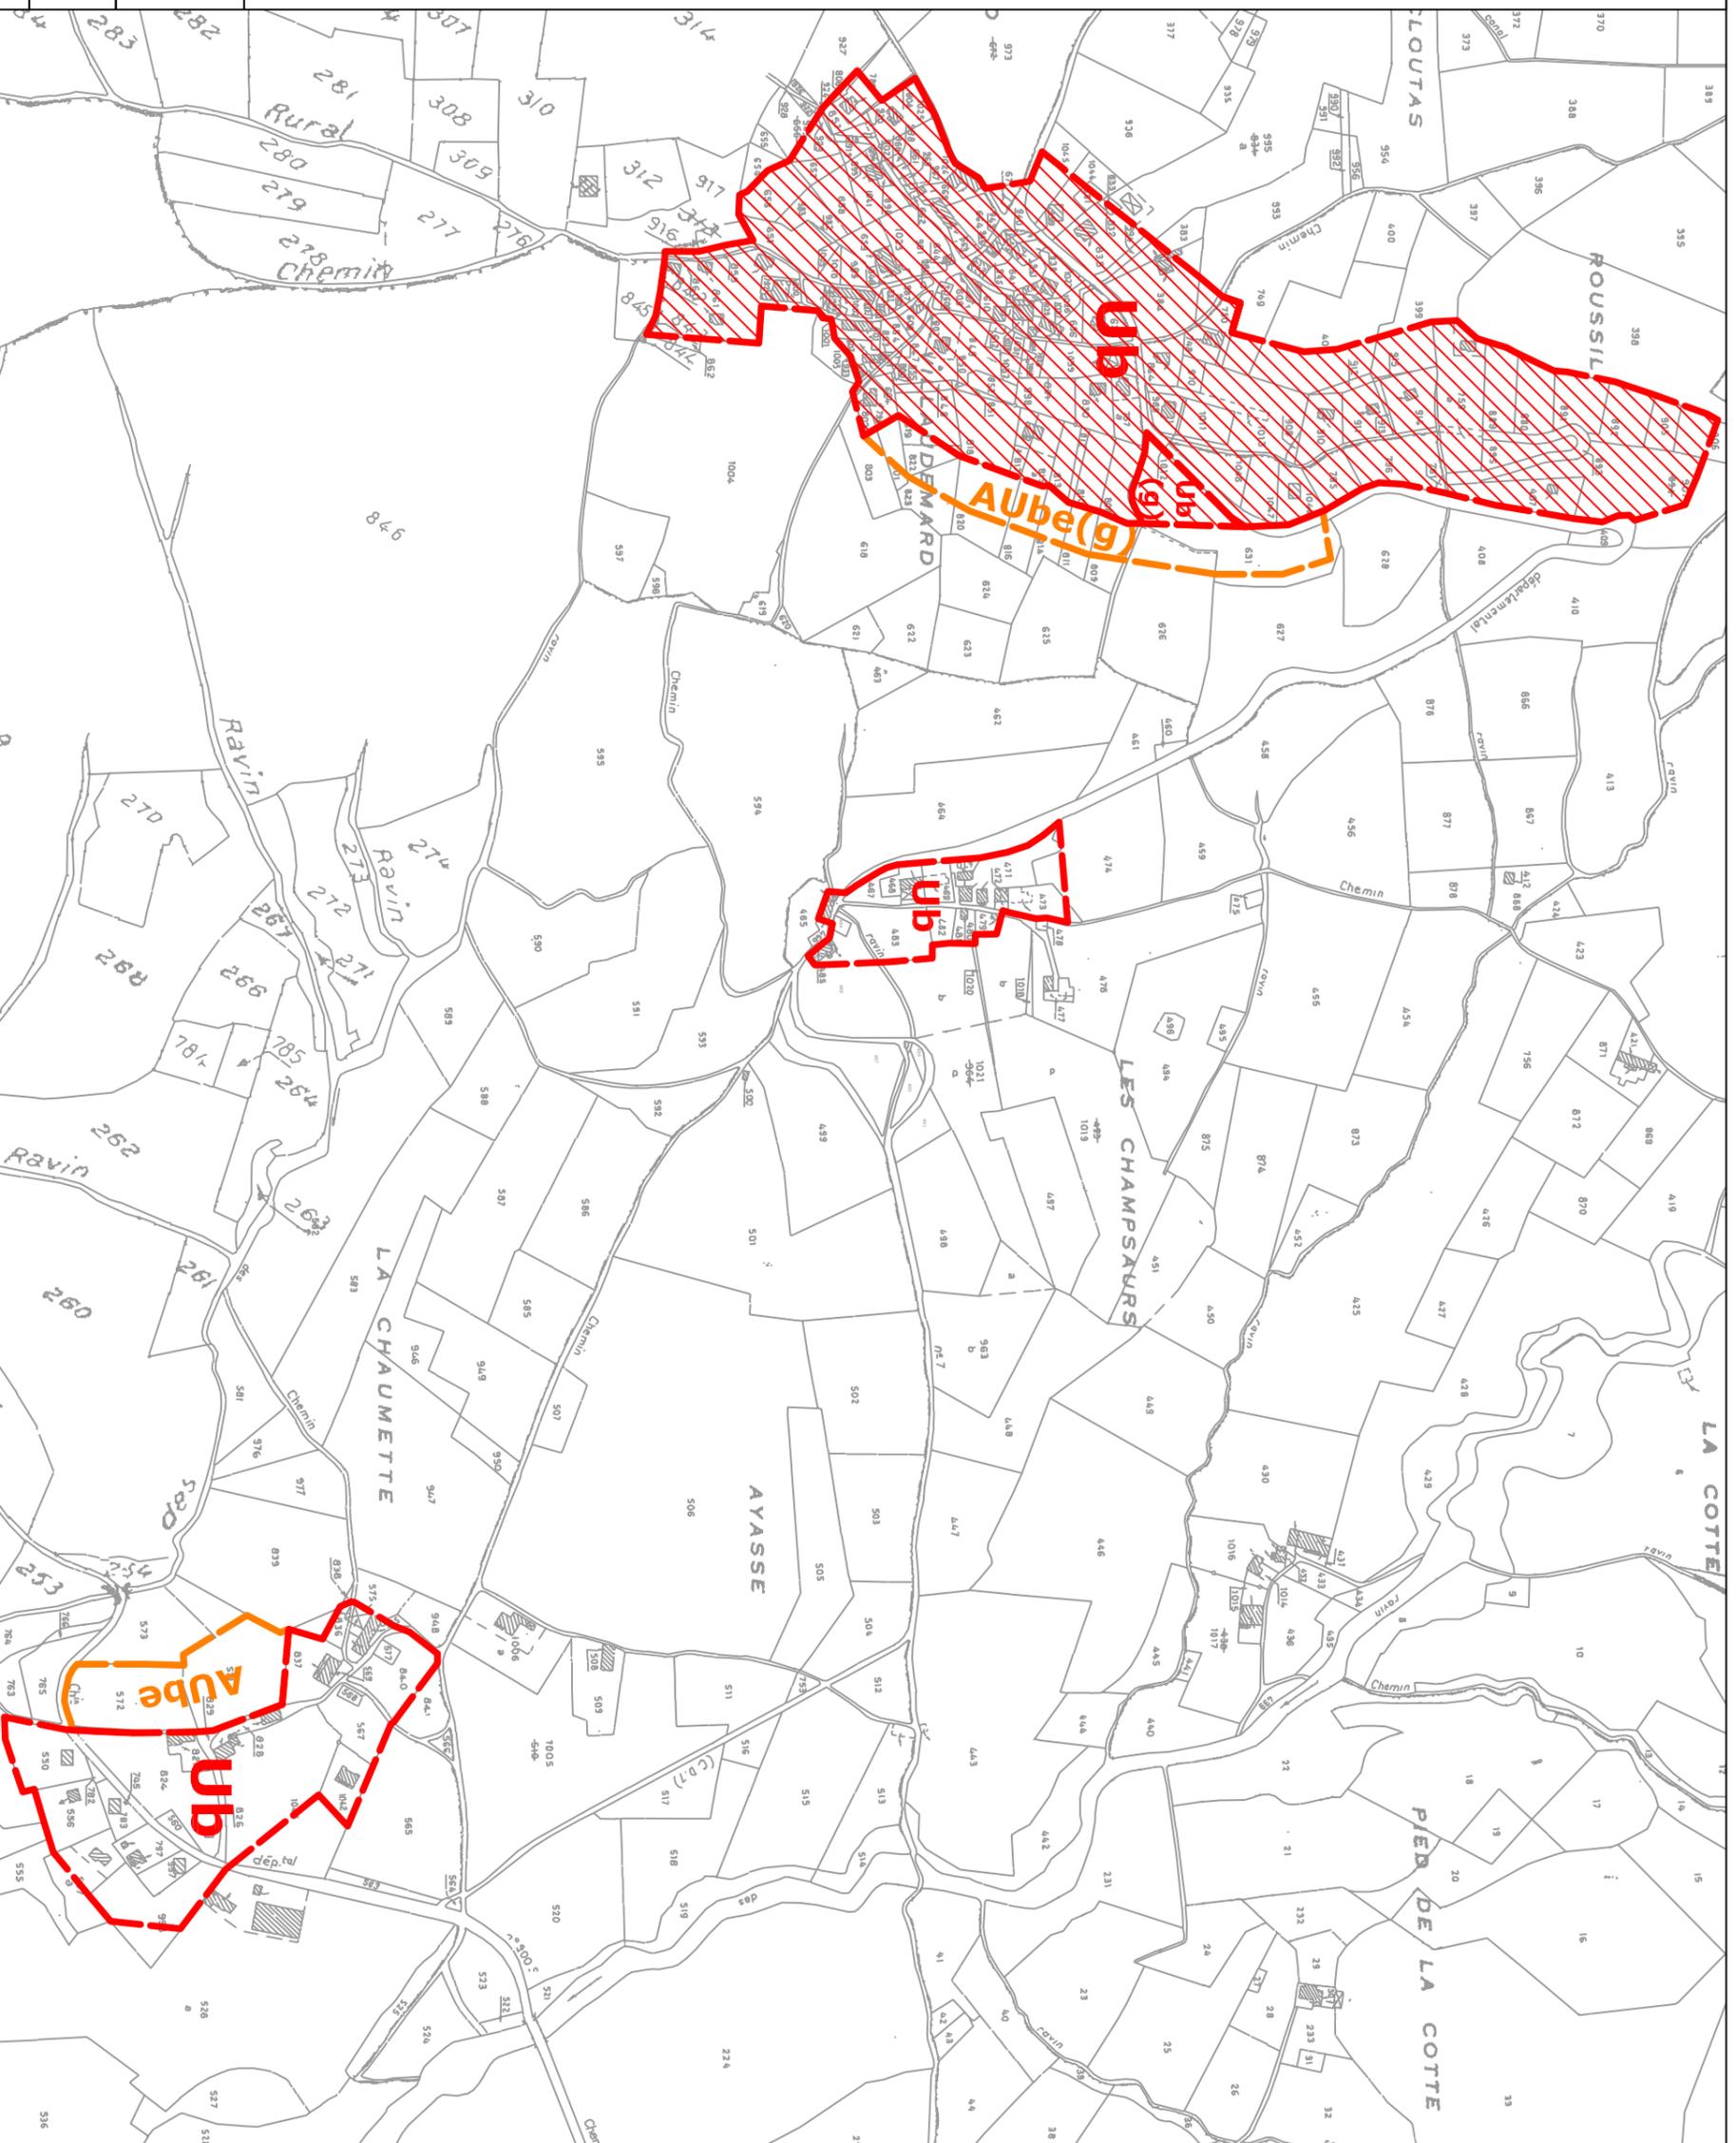

Echelle
1/5.000



Réalisation :
François ESTRANGIN
Karine CAZETTES (EURECAT)
Date : 20 Juin 2013

Commune de SELONNET